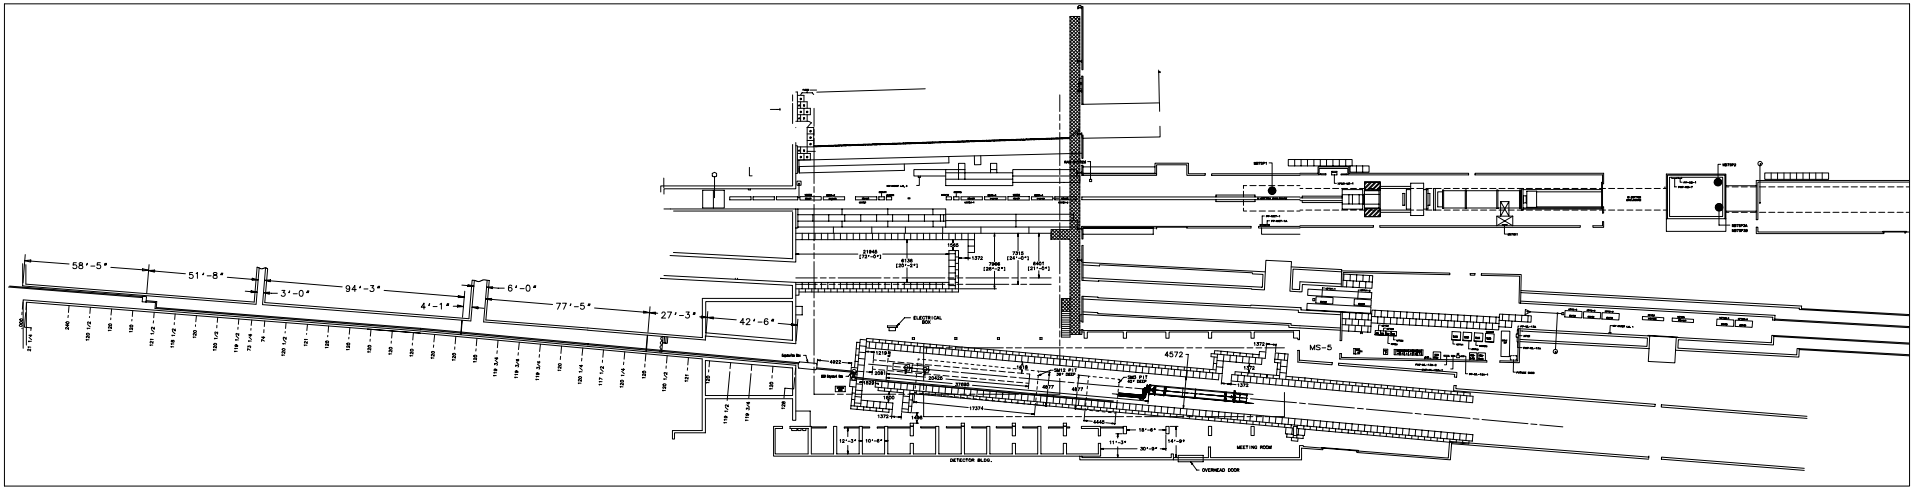
58'-5"
51'-8"
3'-0"
94'-3"
4'-1"
6'-0"
77'-5"
27'-3"
42'-6"
ELECTRICAL BOX
4572
MS-5
DETECTOR BLDG.
MEETING ROOM
OVERHEAD DOOR

01/21/05

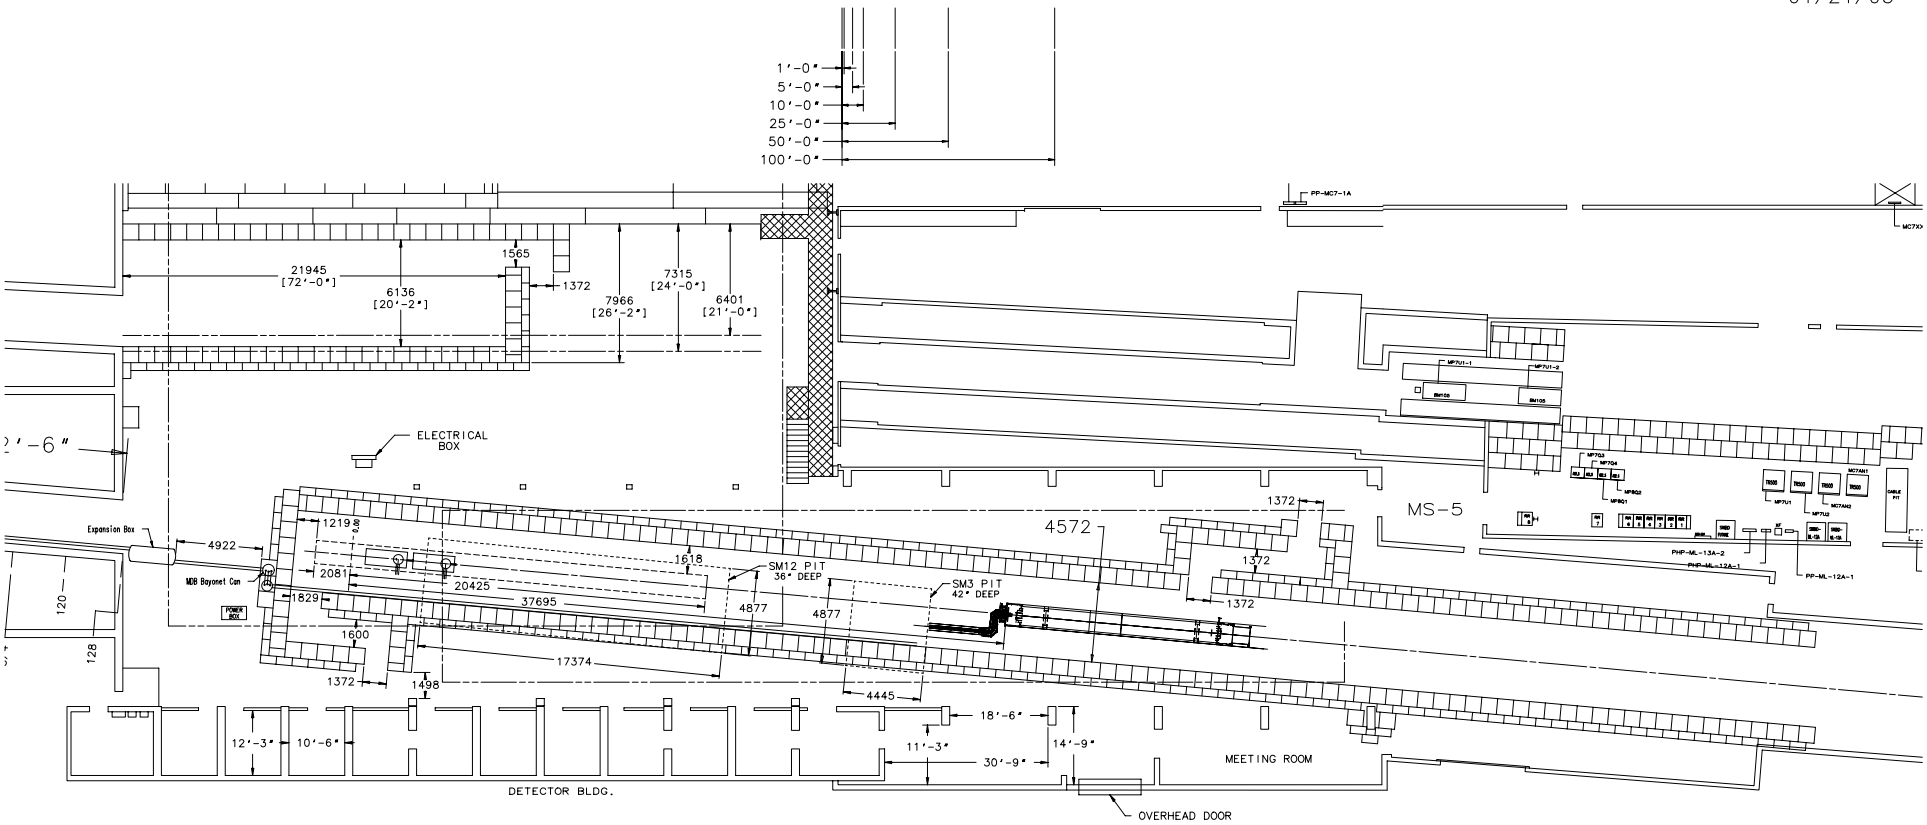
1'-0"
5'-0"
10'-0"
25'-0"
50'-0"
100'-0"
PP-MC7-1A
21945
[72'-0"]
6136
[20'-2"]
1565
1372
7966
[26'-2"]
7315
[24'-0"]
6401
[21'-0"]
ELECTRICAL BOX
Expansion Box
4922
1219.98
MDB Bayonet Can
POWER BOX
2081
1829
1600
1372
1498
20425
37695
17374
1618
SM12 PIT
36" DEEP
4877
4877
SM3 PIT
42" DEEP
4445
4572
1372
1372
1372
MS-5
PHP-ML-13A-2
PHP-ML-12A-1
PP-ML-12A-1
18'-6"
14'-9"
11'-3"
30'-9"
12'-3"
10'-6"
120
128
MEETING ROOM
DETECTOR BLDG.
OVERHEAD DOOR