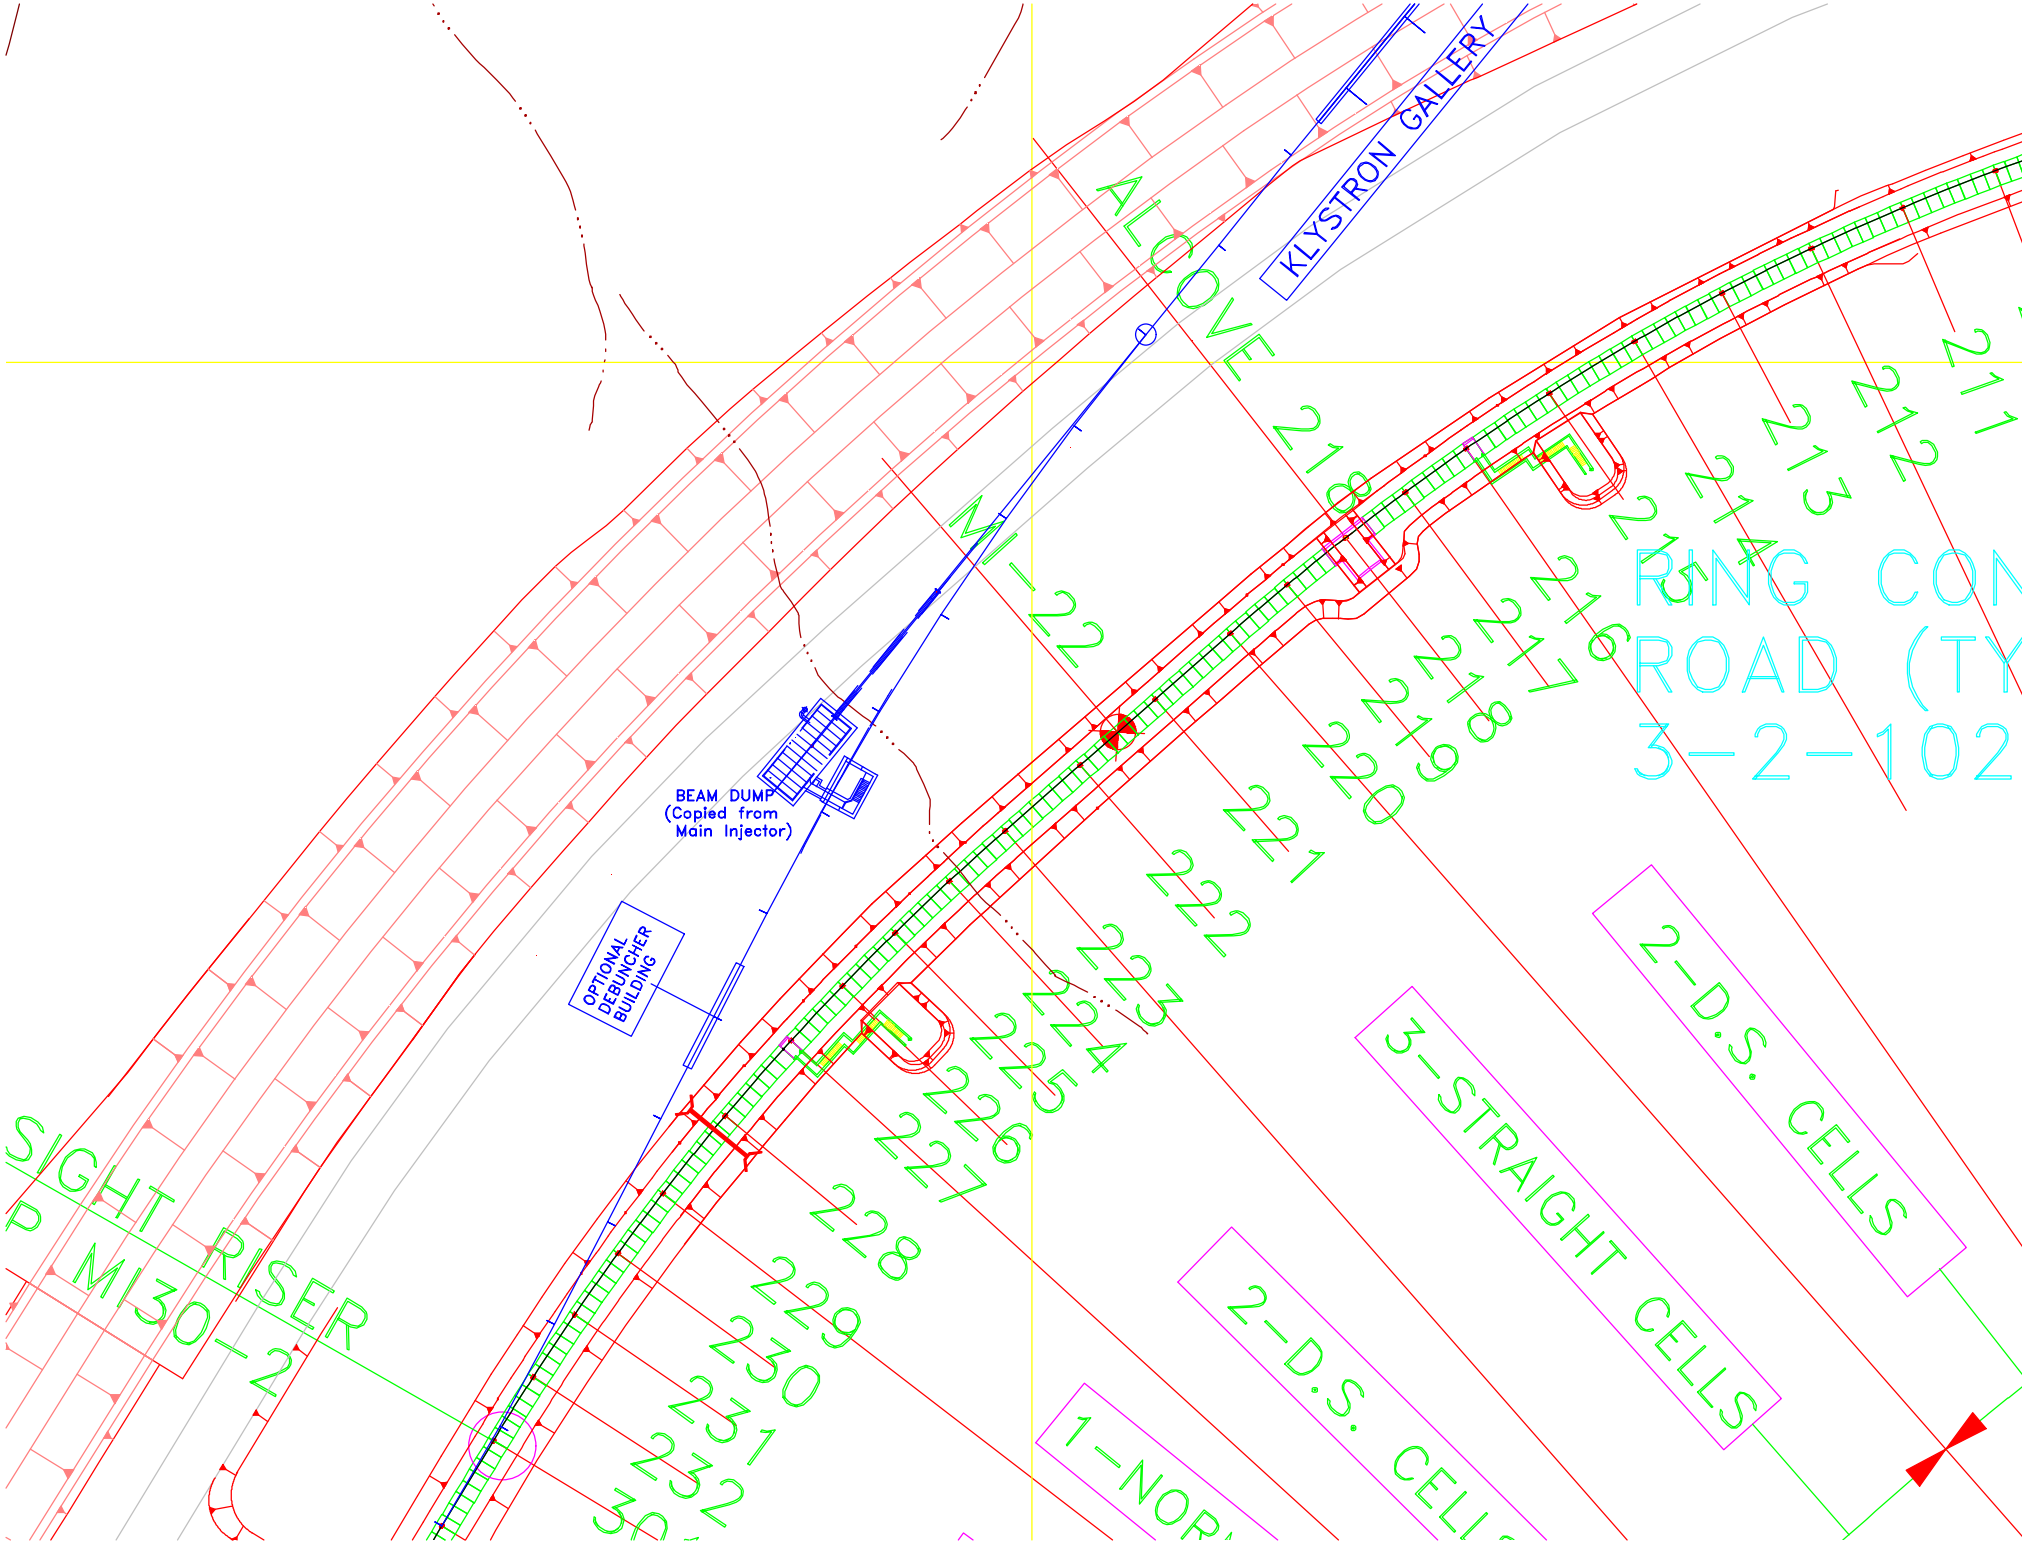

KLYSTRON GALLERY
ALCOVE
MI-22
BEAM DUMP
(Copied from
Main Injector)
OPTIONAL
DEBUNCHER
BUILDING
RING CON
ROAD (TY
3-2-102
2-D.S. CELLS
3-STRAIGHT CELLS
2-D.S. CELLS
1-NOR
SIGHT RISER
P MI30-2
211
212
213
214
215
216
217
218
219
220
221
222
223
224
225
226
227
228
229
230
231
232